




TALO A **L2**
Perspektiivi takaa1
As.Oy Evijärven Aalto

5.11.2015
Arkkitehtitoimisto TUOMELA ky
www.arkkitehtuuria.fi




TALO A **L2**
Perspektiivi edestä 1
As.Oy Evijärven Aalto

5.11.2015
Arkkitehtitoimisto TUOMELA ky
www.arkkitehtuuria.fi

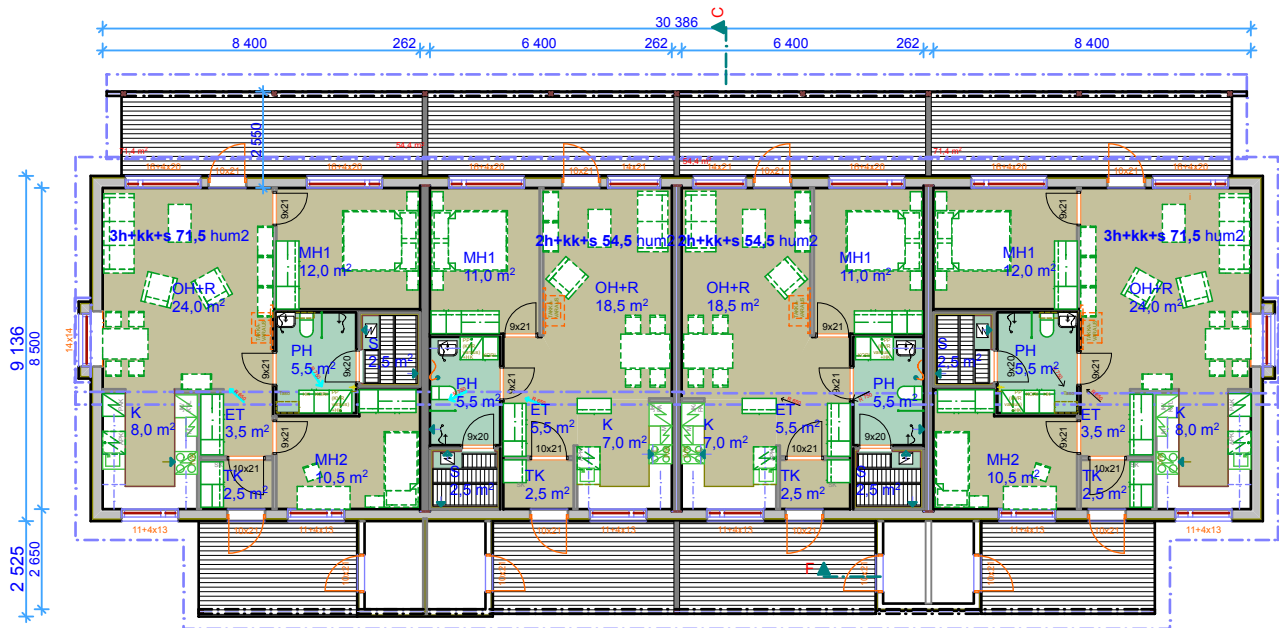


TALO A **L2**
 POHJA 1:200
 As.Oy Evijärven Aalto

5.11.2015
 Arkkitehtitoimisto TUOMELA ky
 www.arkkitehtuuria.fi

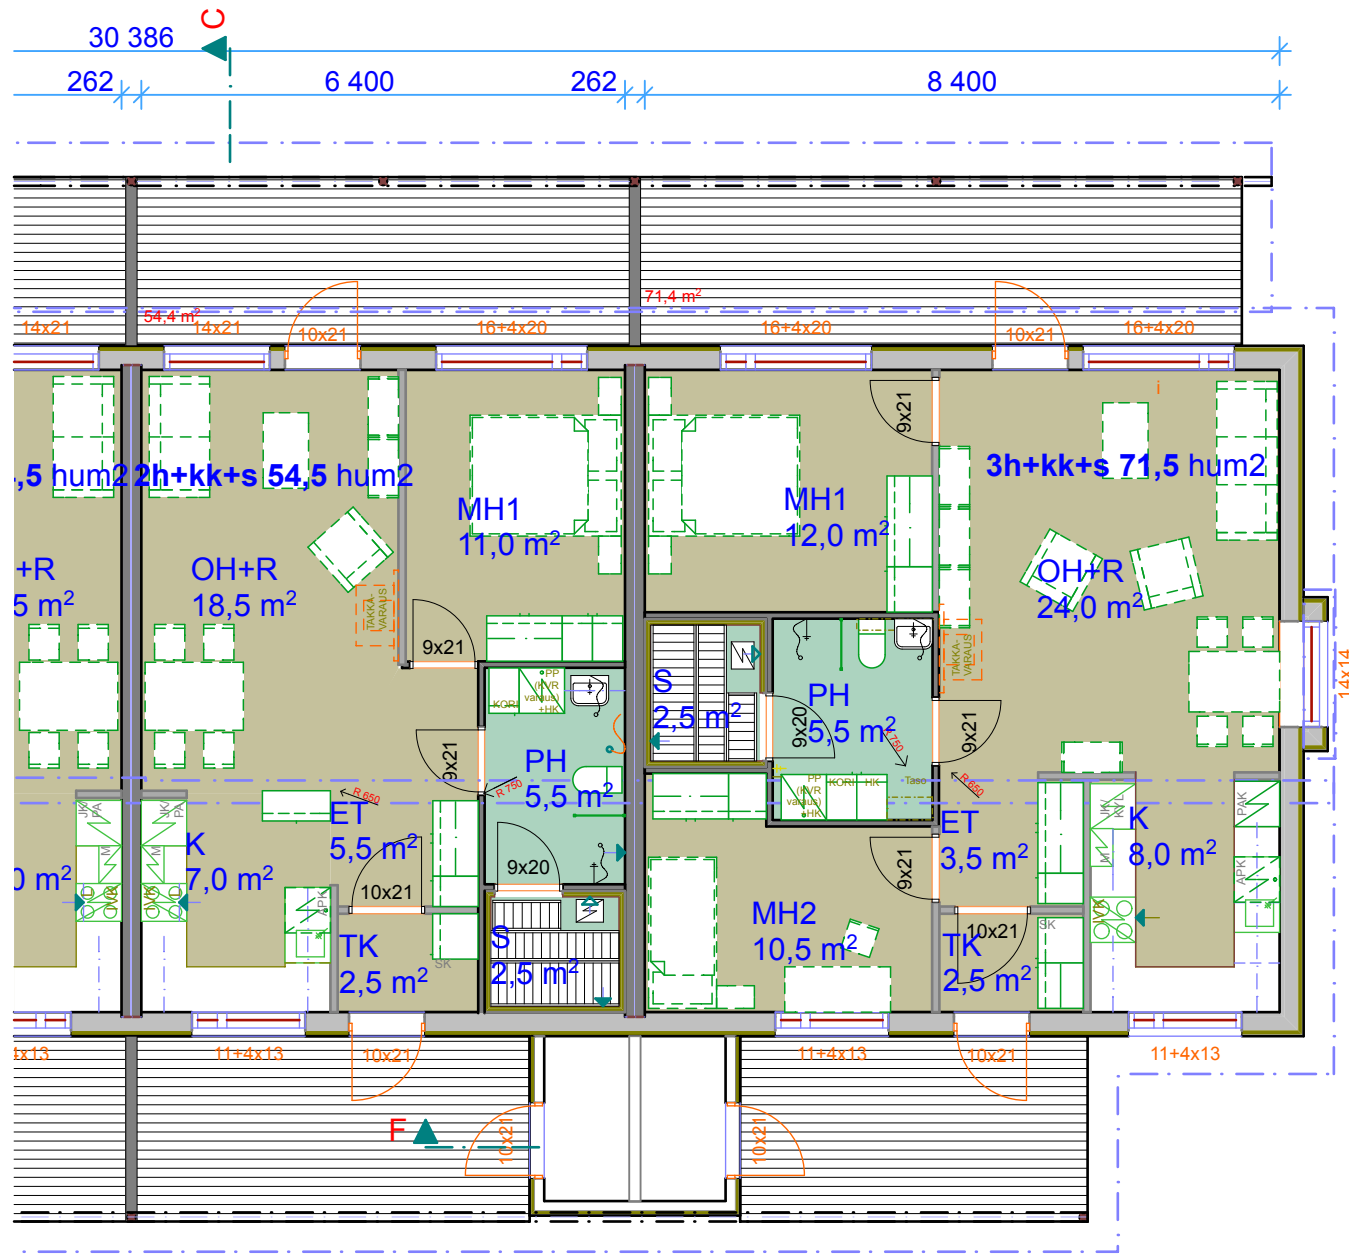

TALO A L2
POHJA 1:100
As.Oy Evijärven Aalto


5.11.2015
 Arkkitehtitoimisto TUOMELA ky
 www.arkkitehtuuria.fi

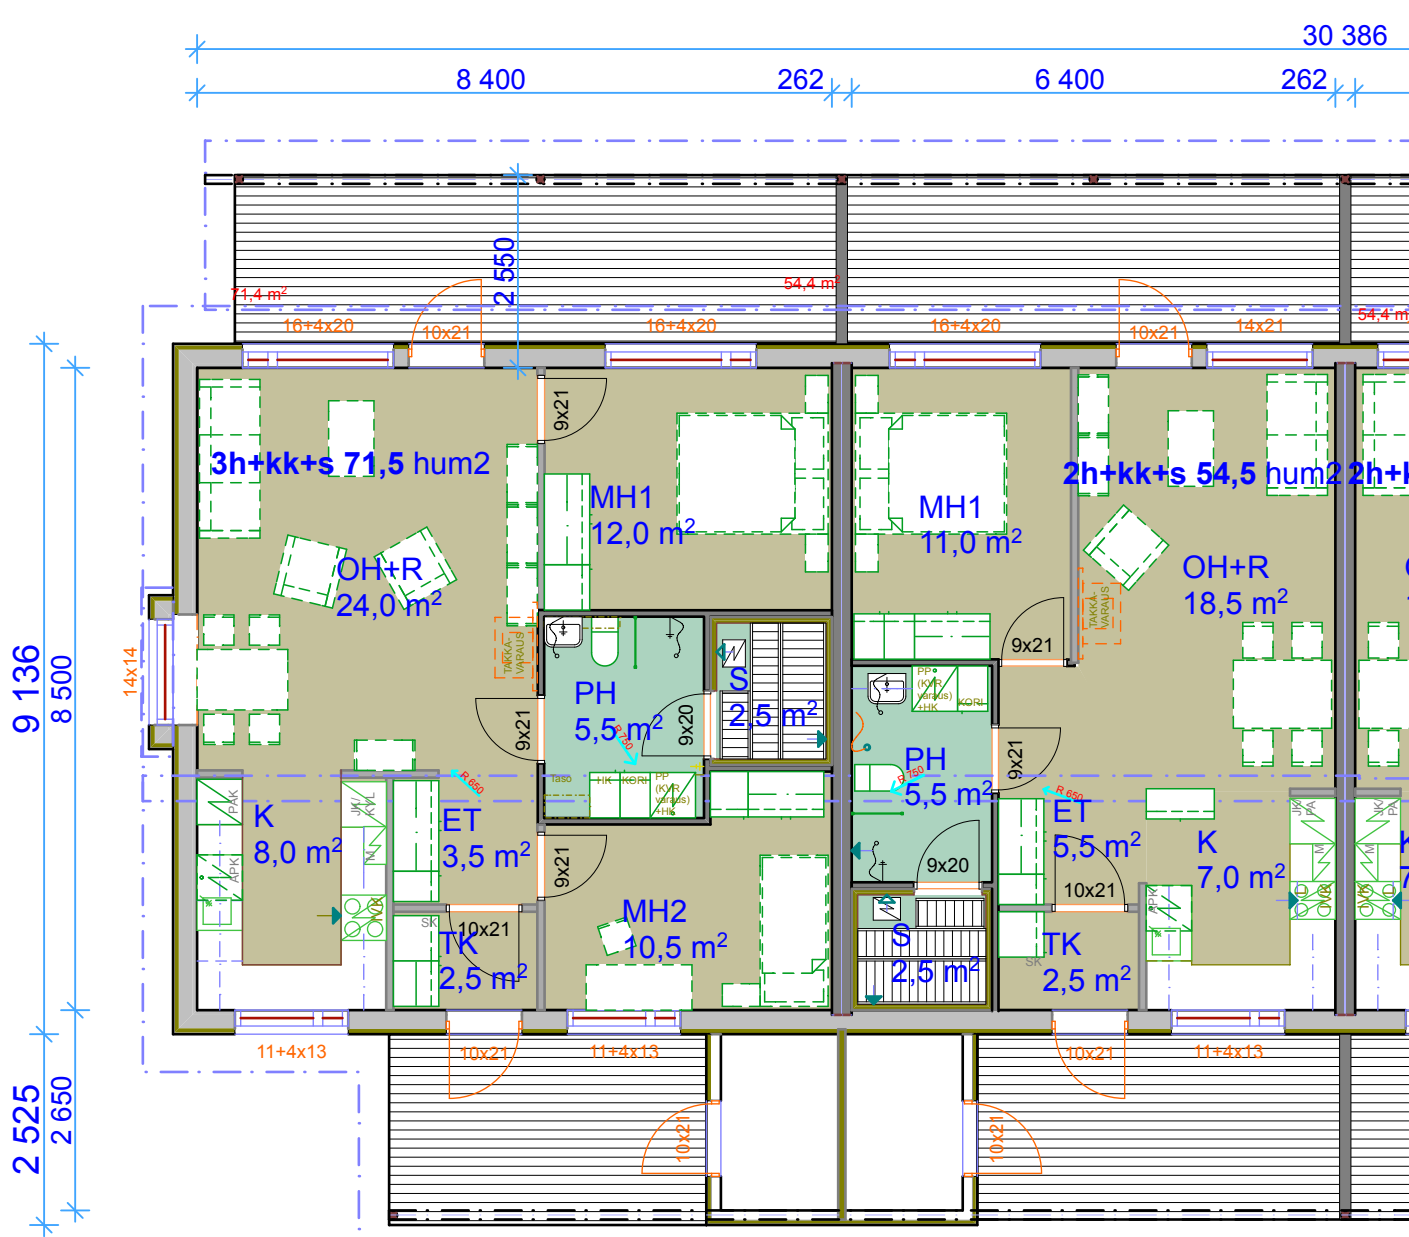


TALO A **L2**
 POHJA 1:100
 As.Oy Evijärven Aalto

5.11.2015
 Arkkitehtitoimisto TUOMELA ky
 www.arkkitehtuuria.fi


POHJOISEEN

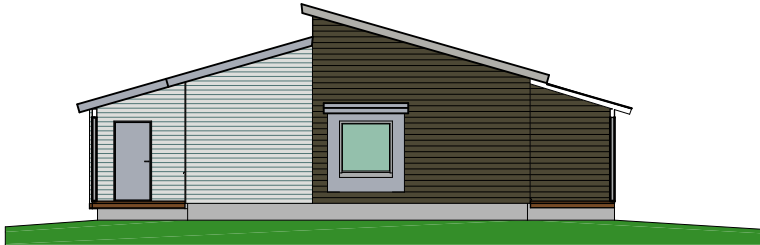


ITÄÄN

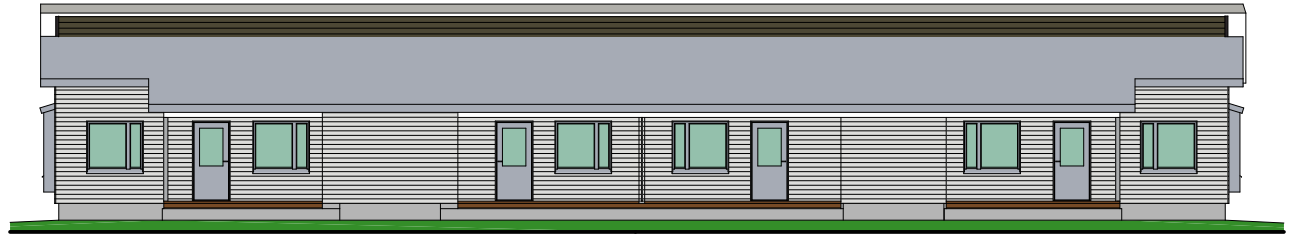

ETELÄÄN

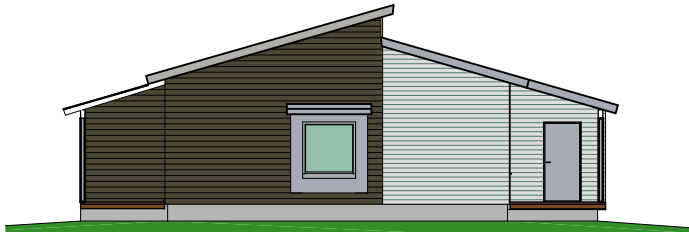

LÄNTEEN

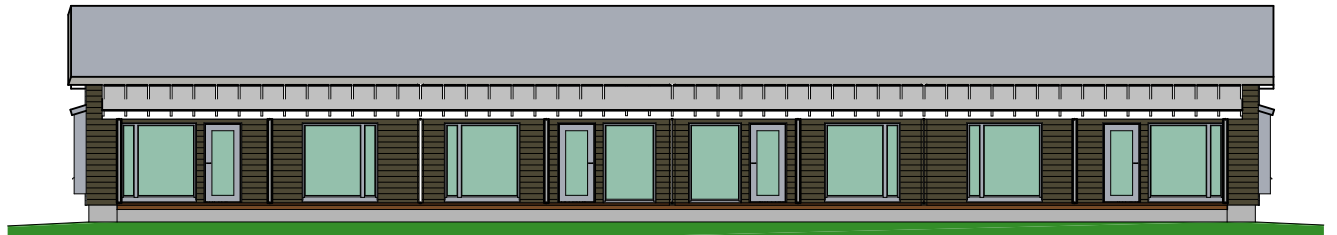

TALO A **L2**
Julkisivut 1:200
As.Oy Evijärven Aalto

5.11.2015
Arkkitehtitoimisto TUOMELA ky
www.arkkitehtuuria.fi